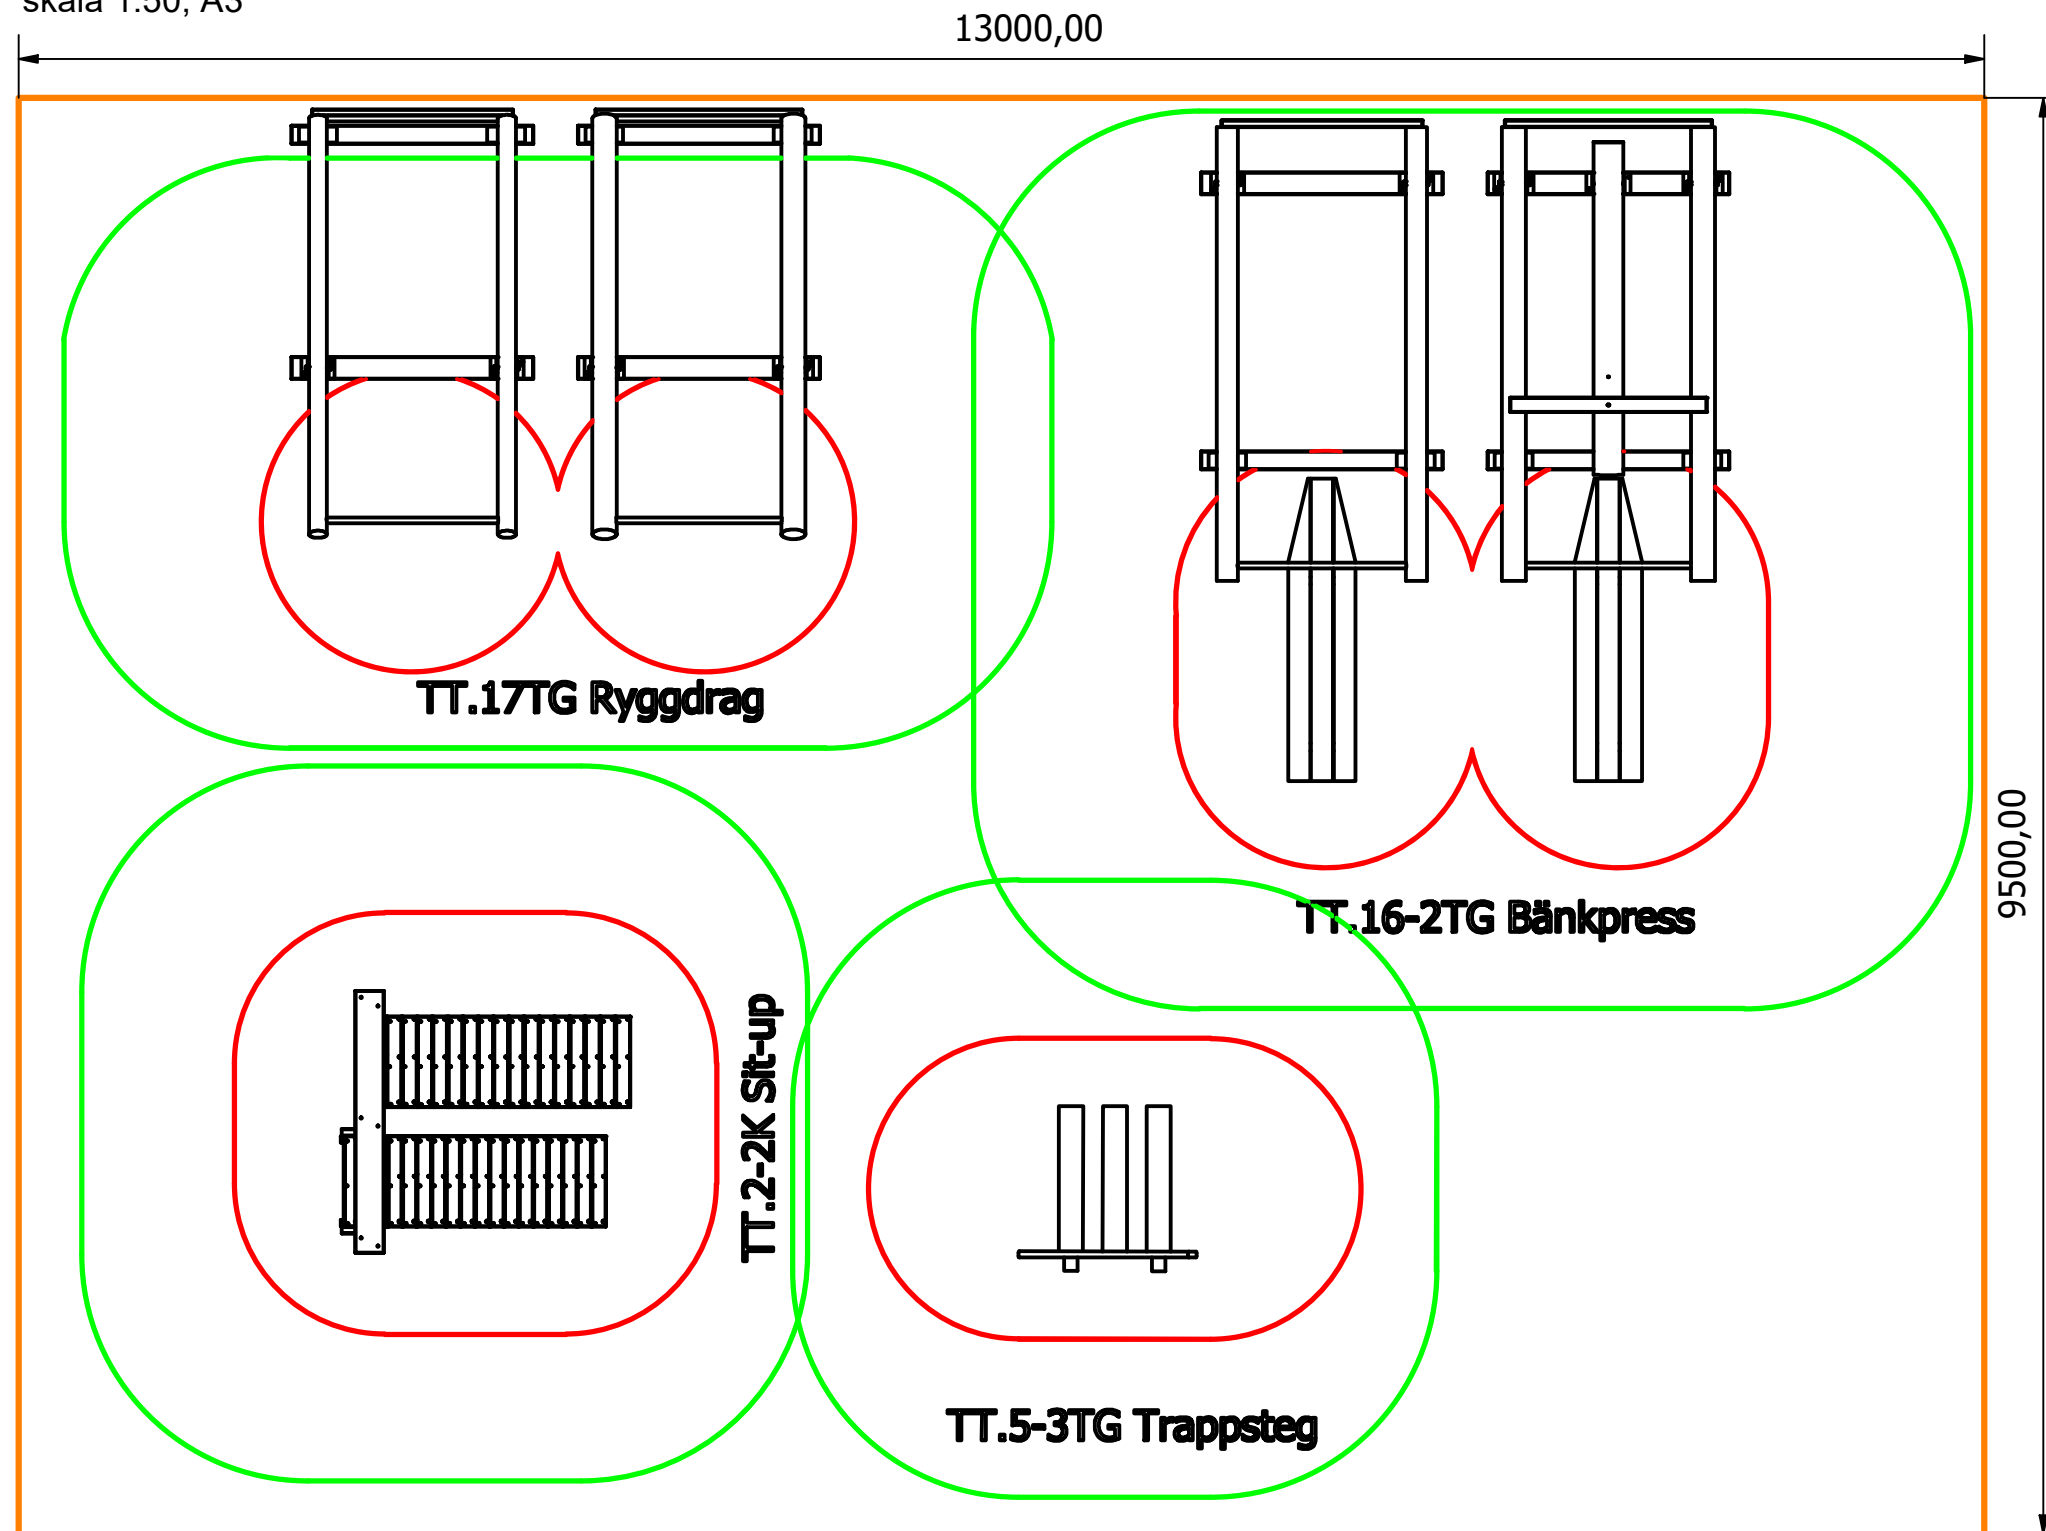

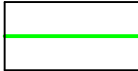
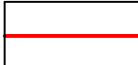


Lilla paket TG, Yta ca 115m²
skala 1:50, A3



-  Yta
-  Rörelseområde
-  Träningsutrymme

Alla mått i mm