
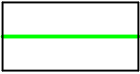
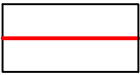
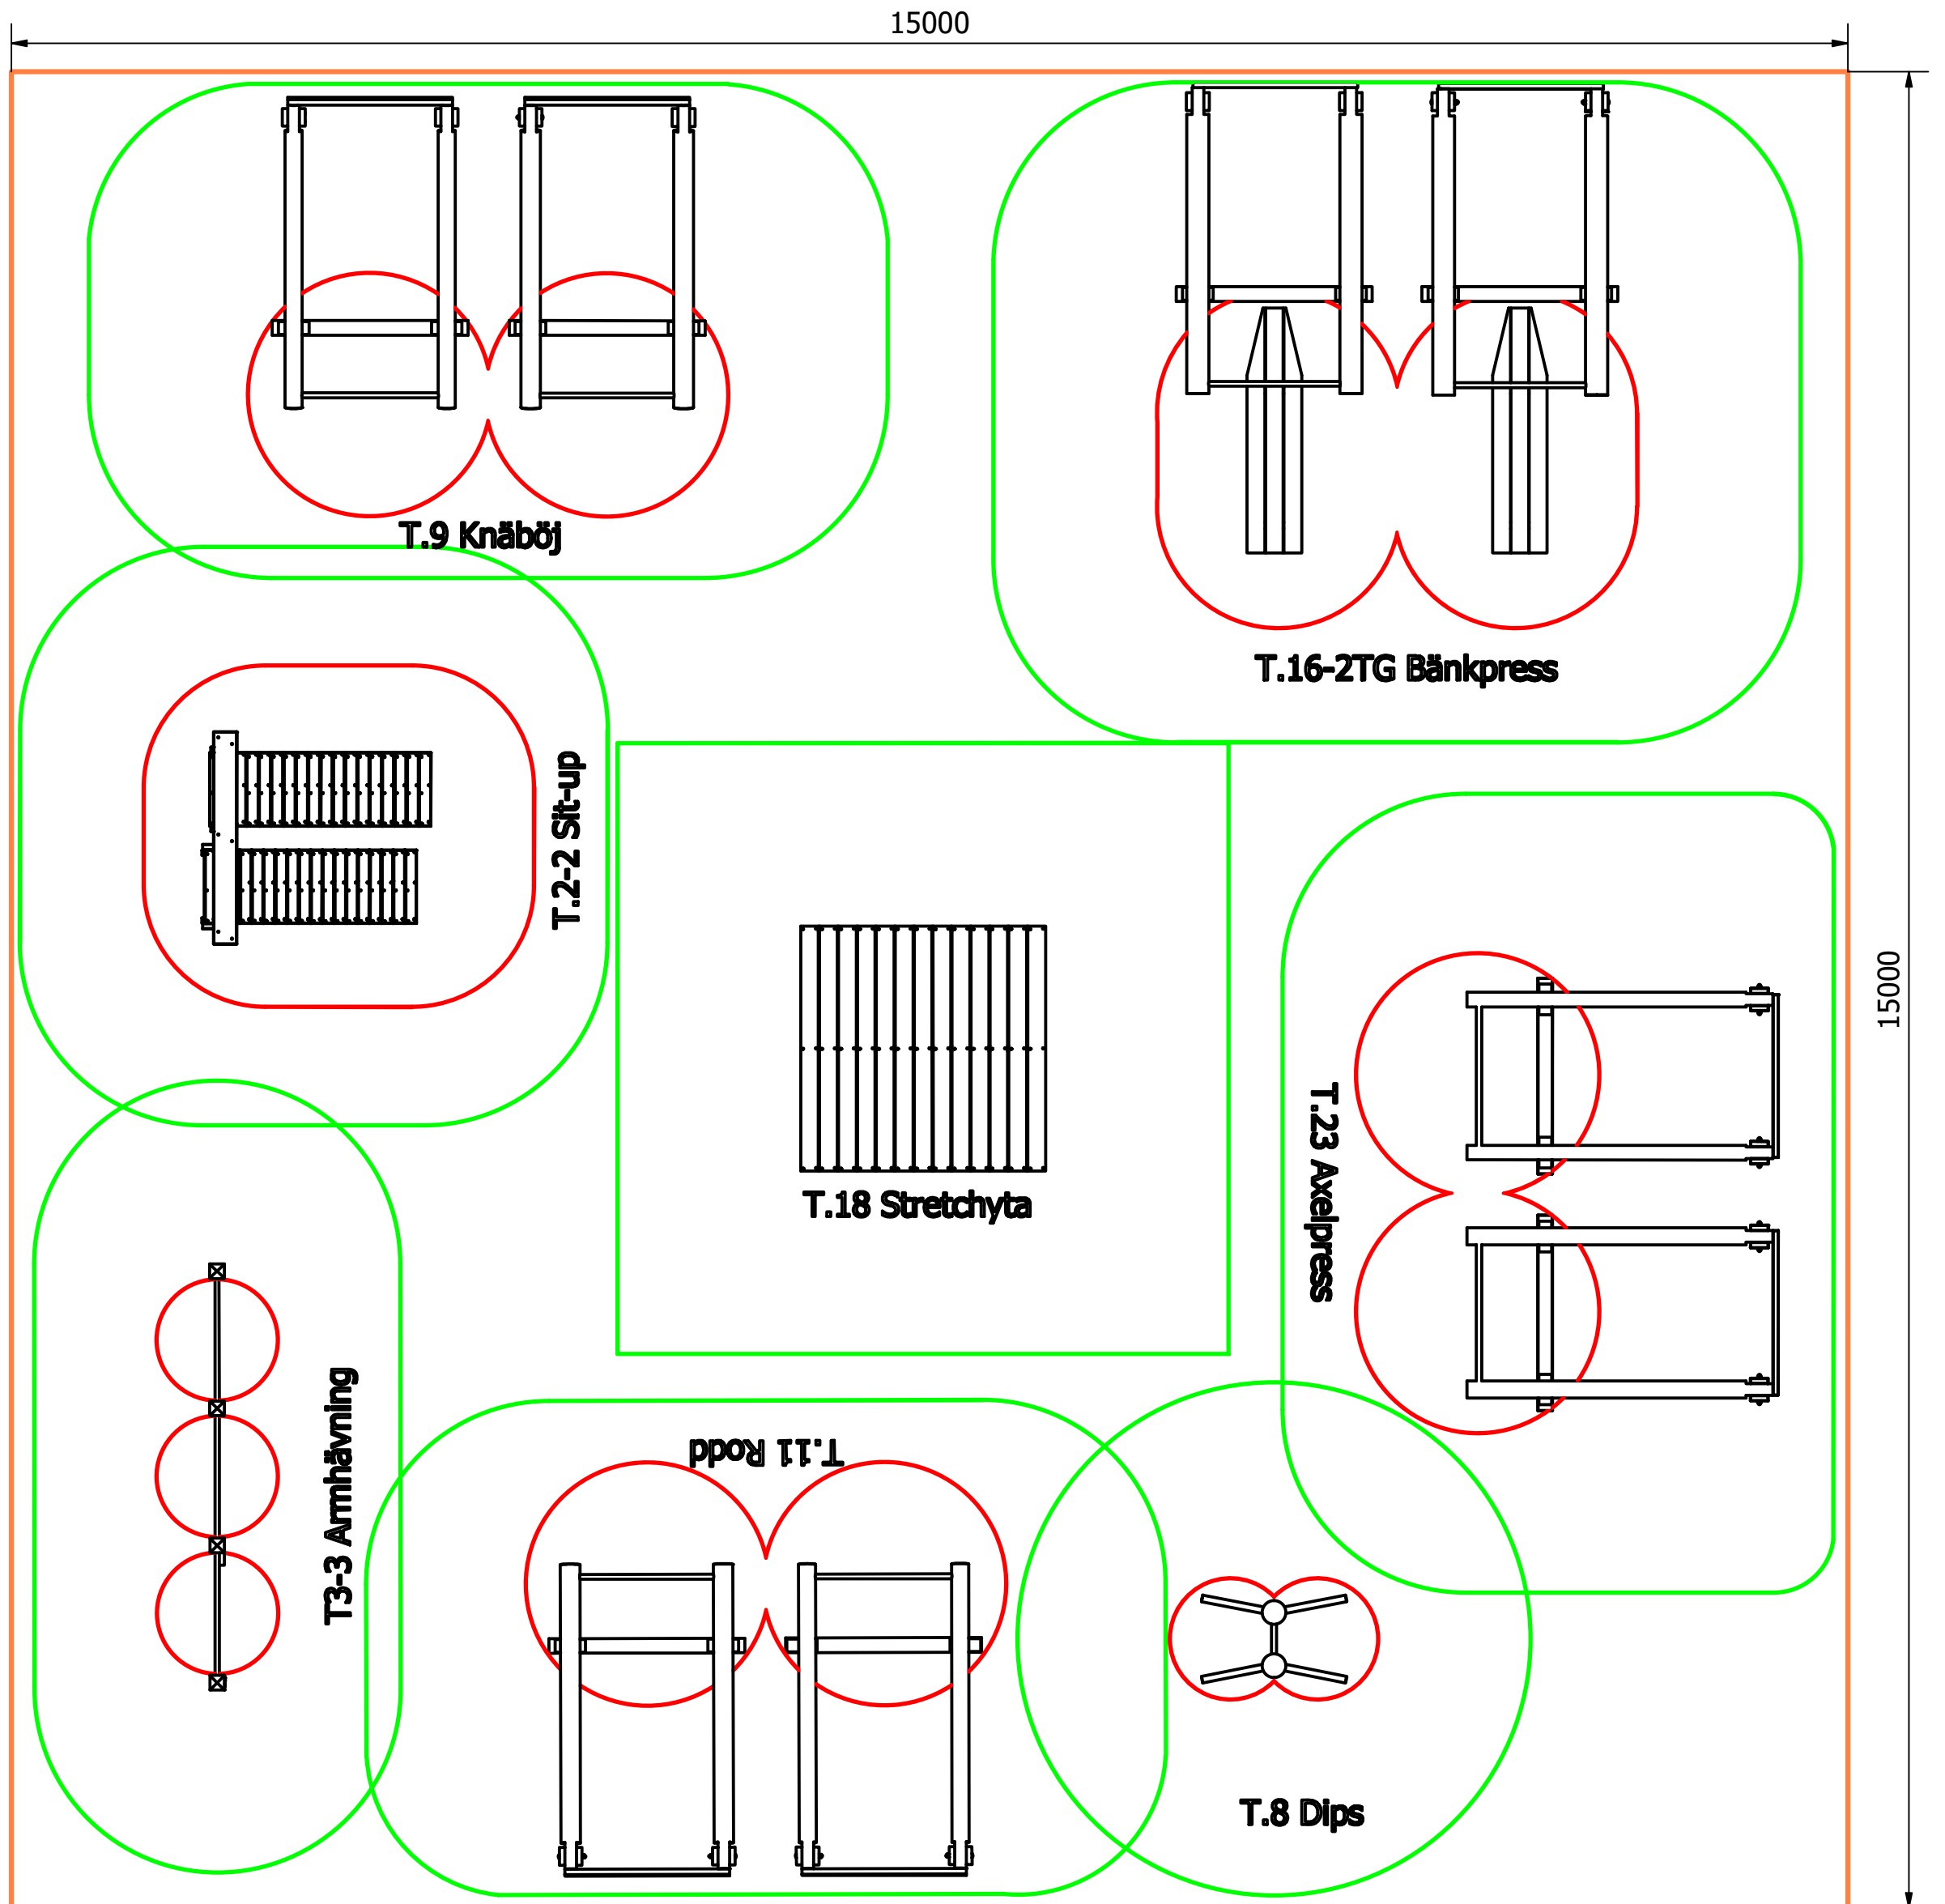


Mellan paketet, Yta ca 225m²
skala 1:50

-  Yta
-  Rörelseområde
-  Träningsutrymme



Alla mått i mm