


Stora paketet, Yta ca 455m²
skala 1:50

- Yta
- Rörelseområde
- Träningsutrymme

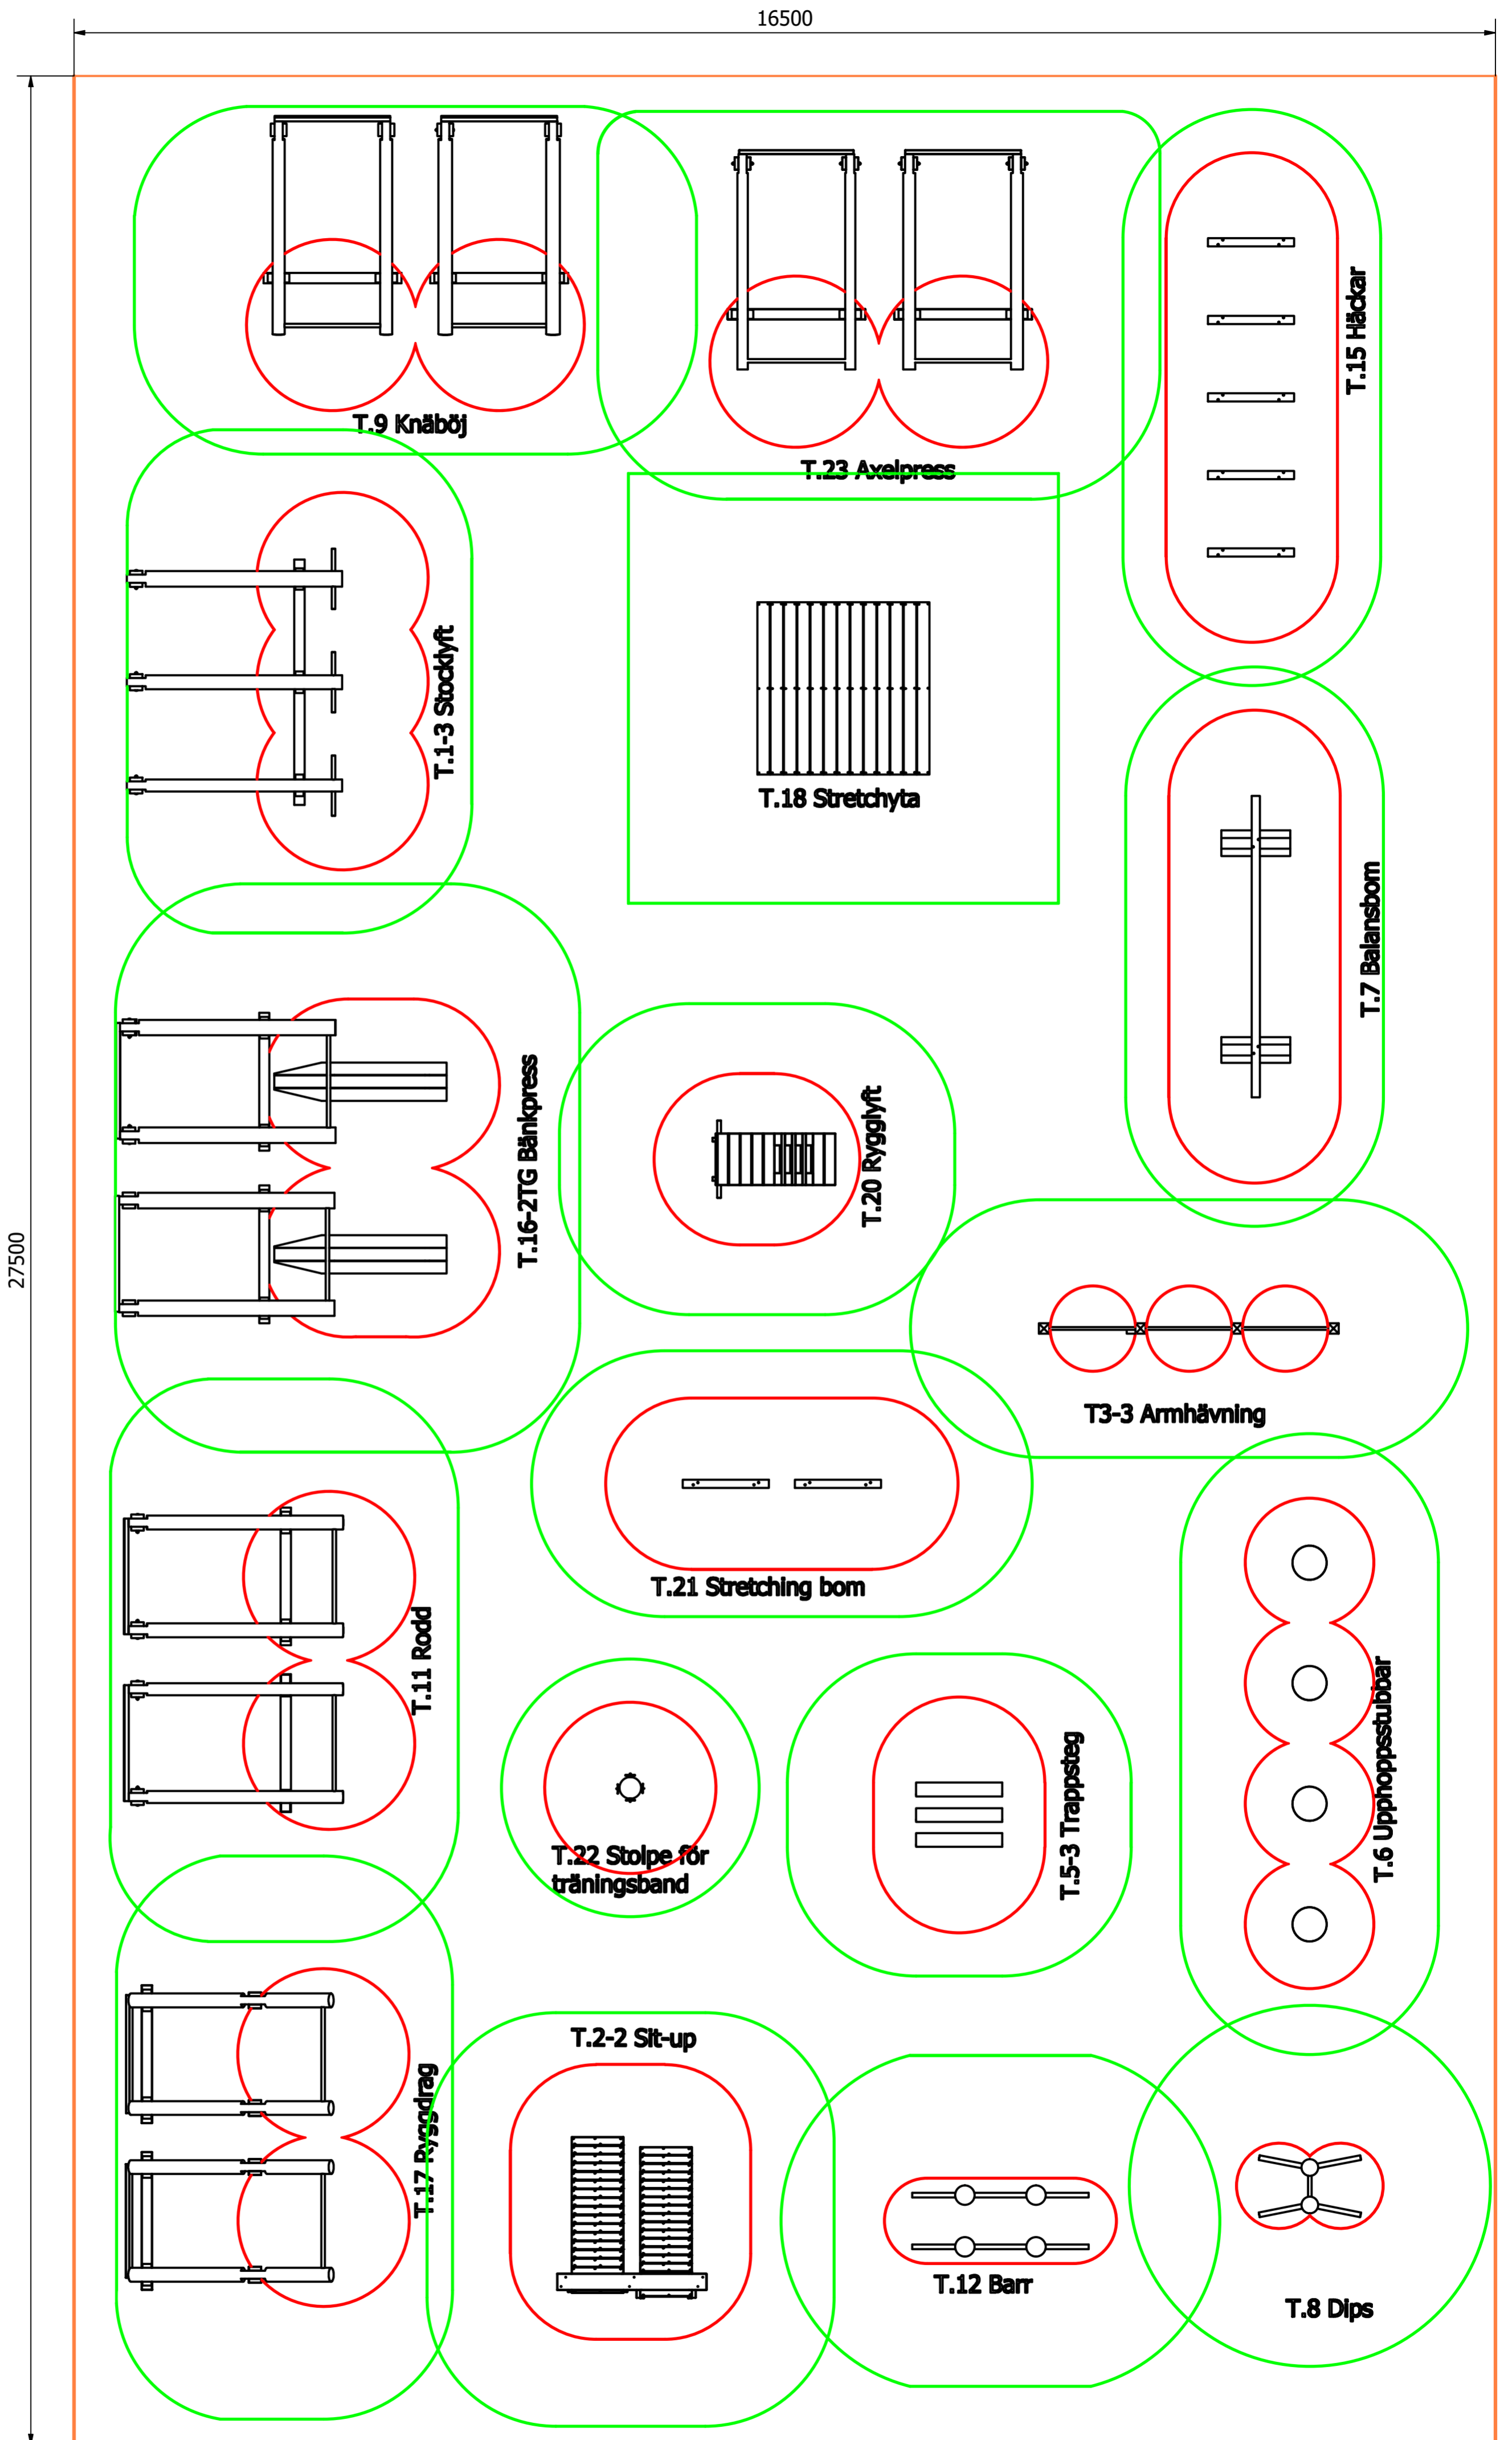

Alla mått i mm